


Maßstab 1:20 000

0 100 200 300 400 500 600 700 800 900 1000 Meter

--- Flurgrenze der Stadt Leipzig  
— Eisenbahn, — Pferdebahn, + Denkmäler,  
P.W. = Polizei Wache, --- Durchgänge u. Passagen

Wald, Park u. Garten,  
Wiese.

# LEIPZIG: GOHLIS

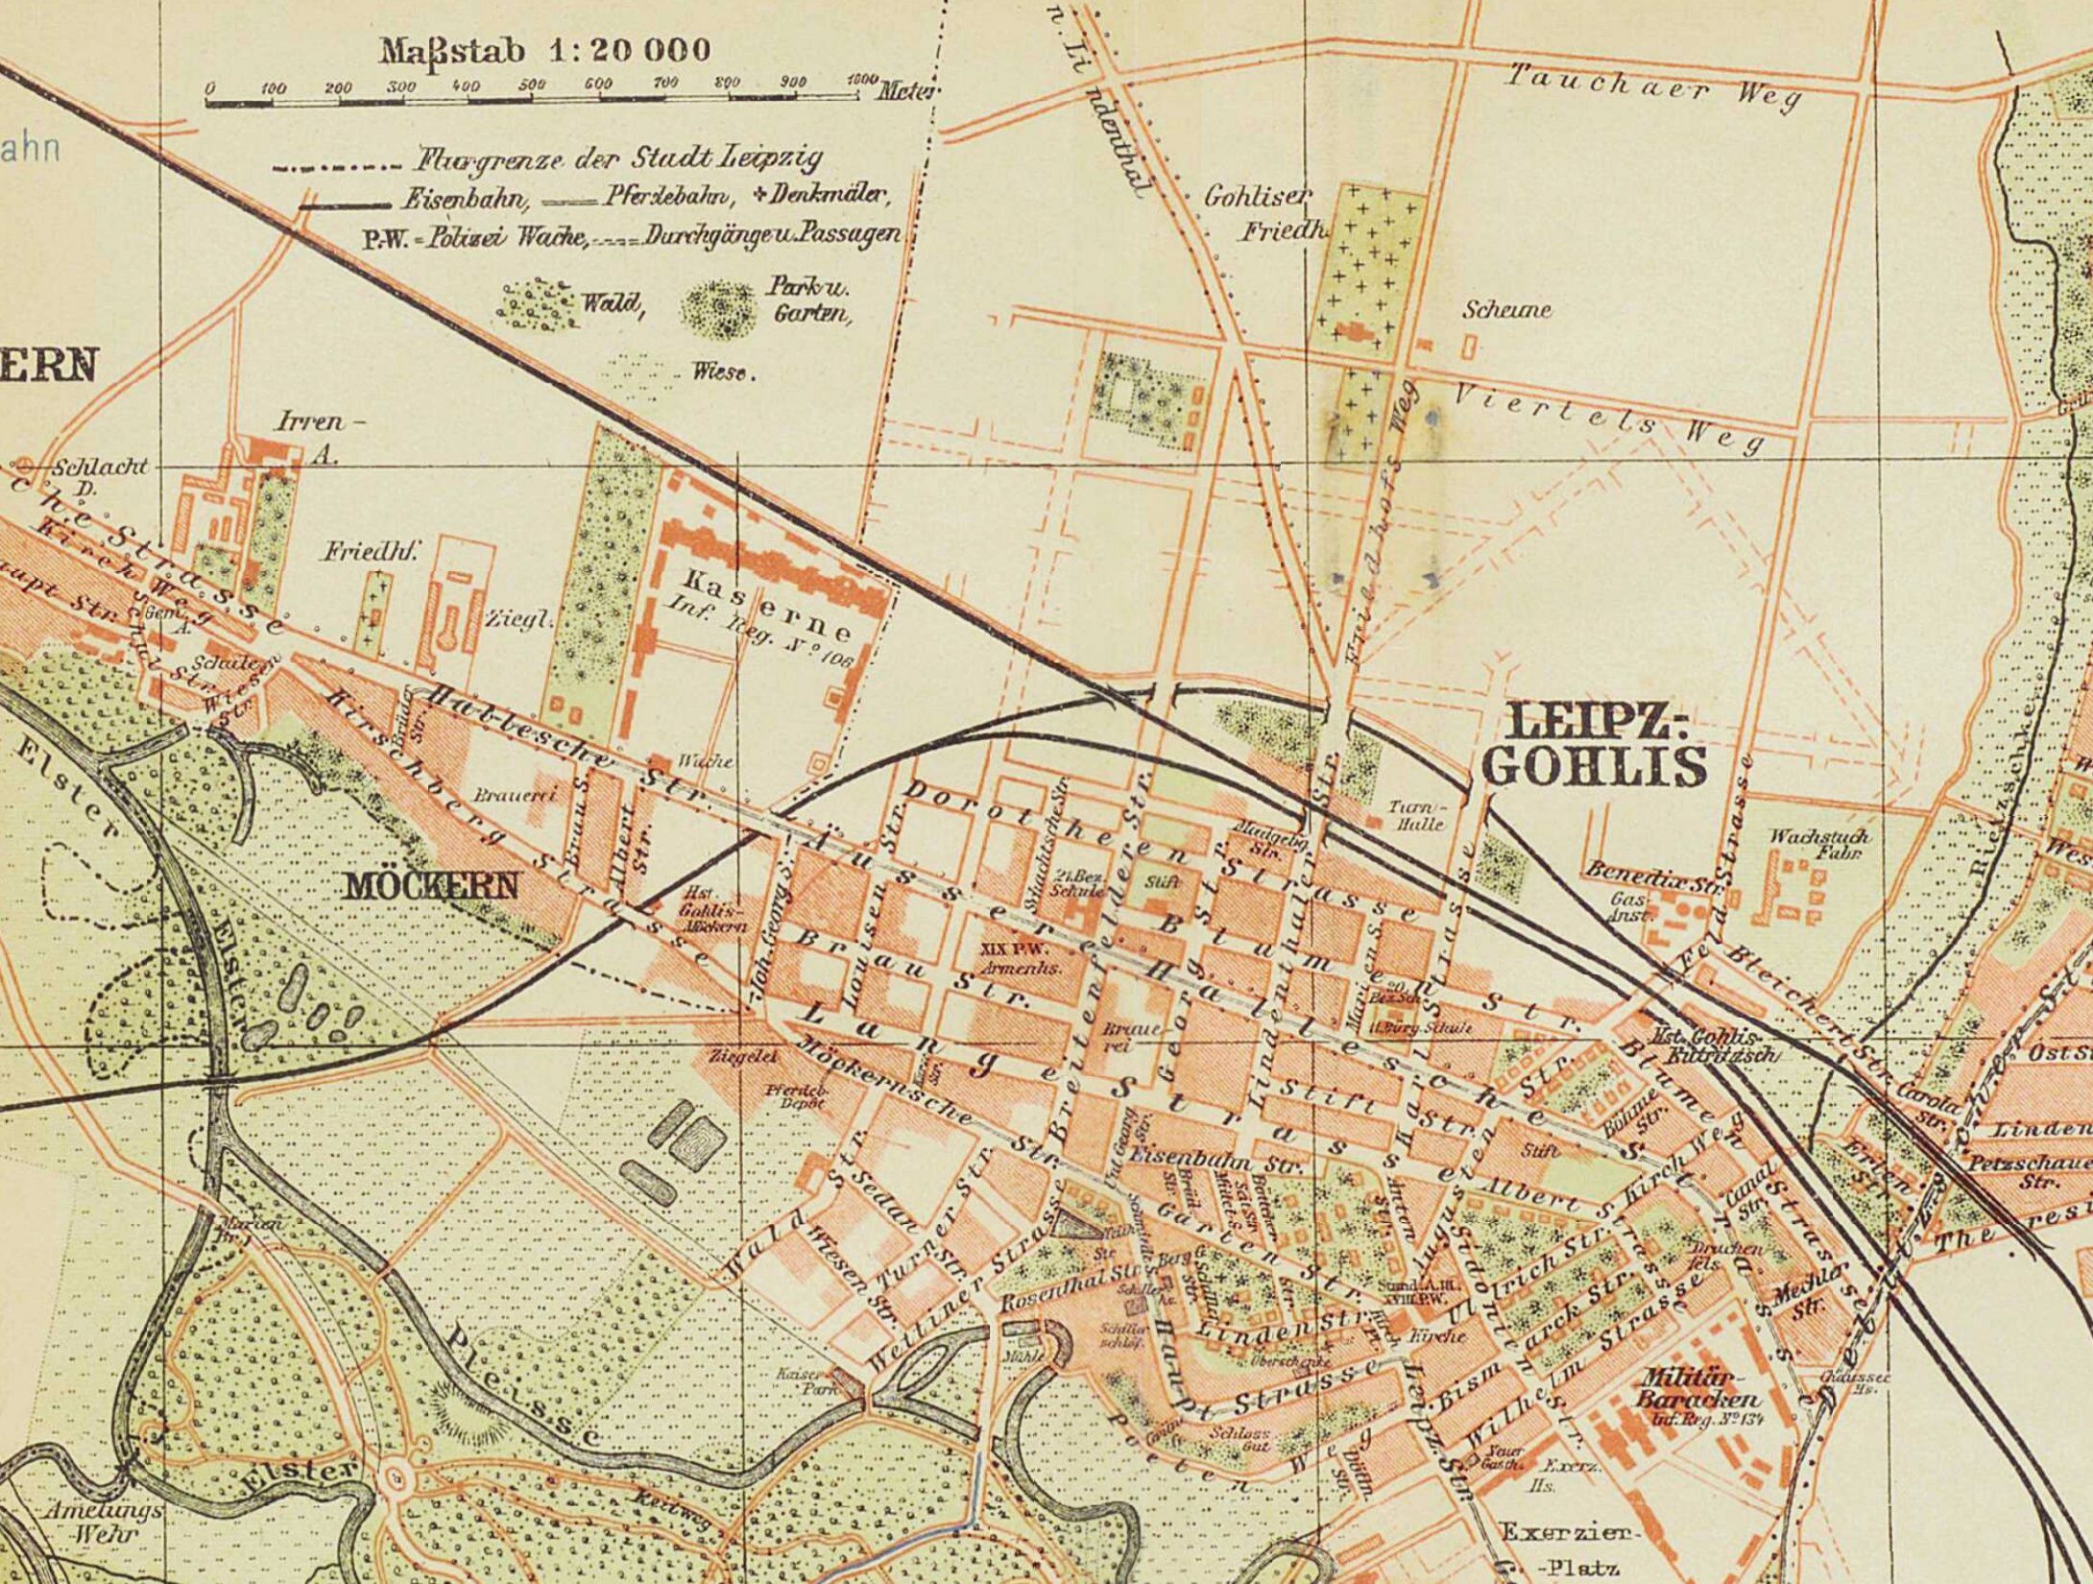

Irren-  
A.

Friedh.

Kaserne  
Inf. Reg. N° 108

MÖCKERN

# LEIPZIG: GOHLIS

Pleiße

Militär-  
Baracken  
Inf. Reg. N° 134

Exerzier-  
-Platz